hmp ARCHITEKTEN
ALLNOCH UND HÜTT GmbH

Josef-Schaeben-Schule

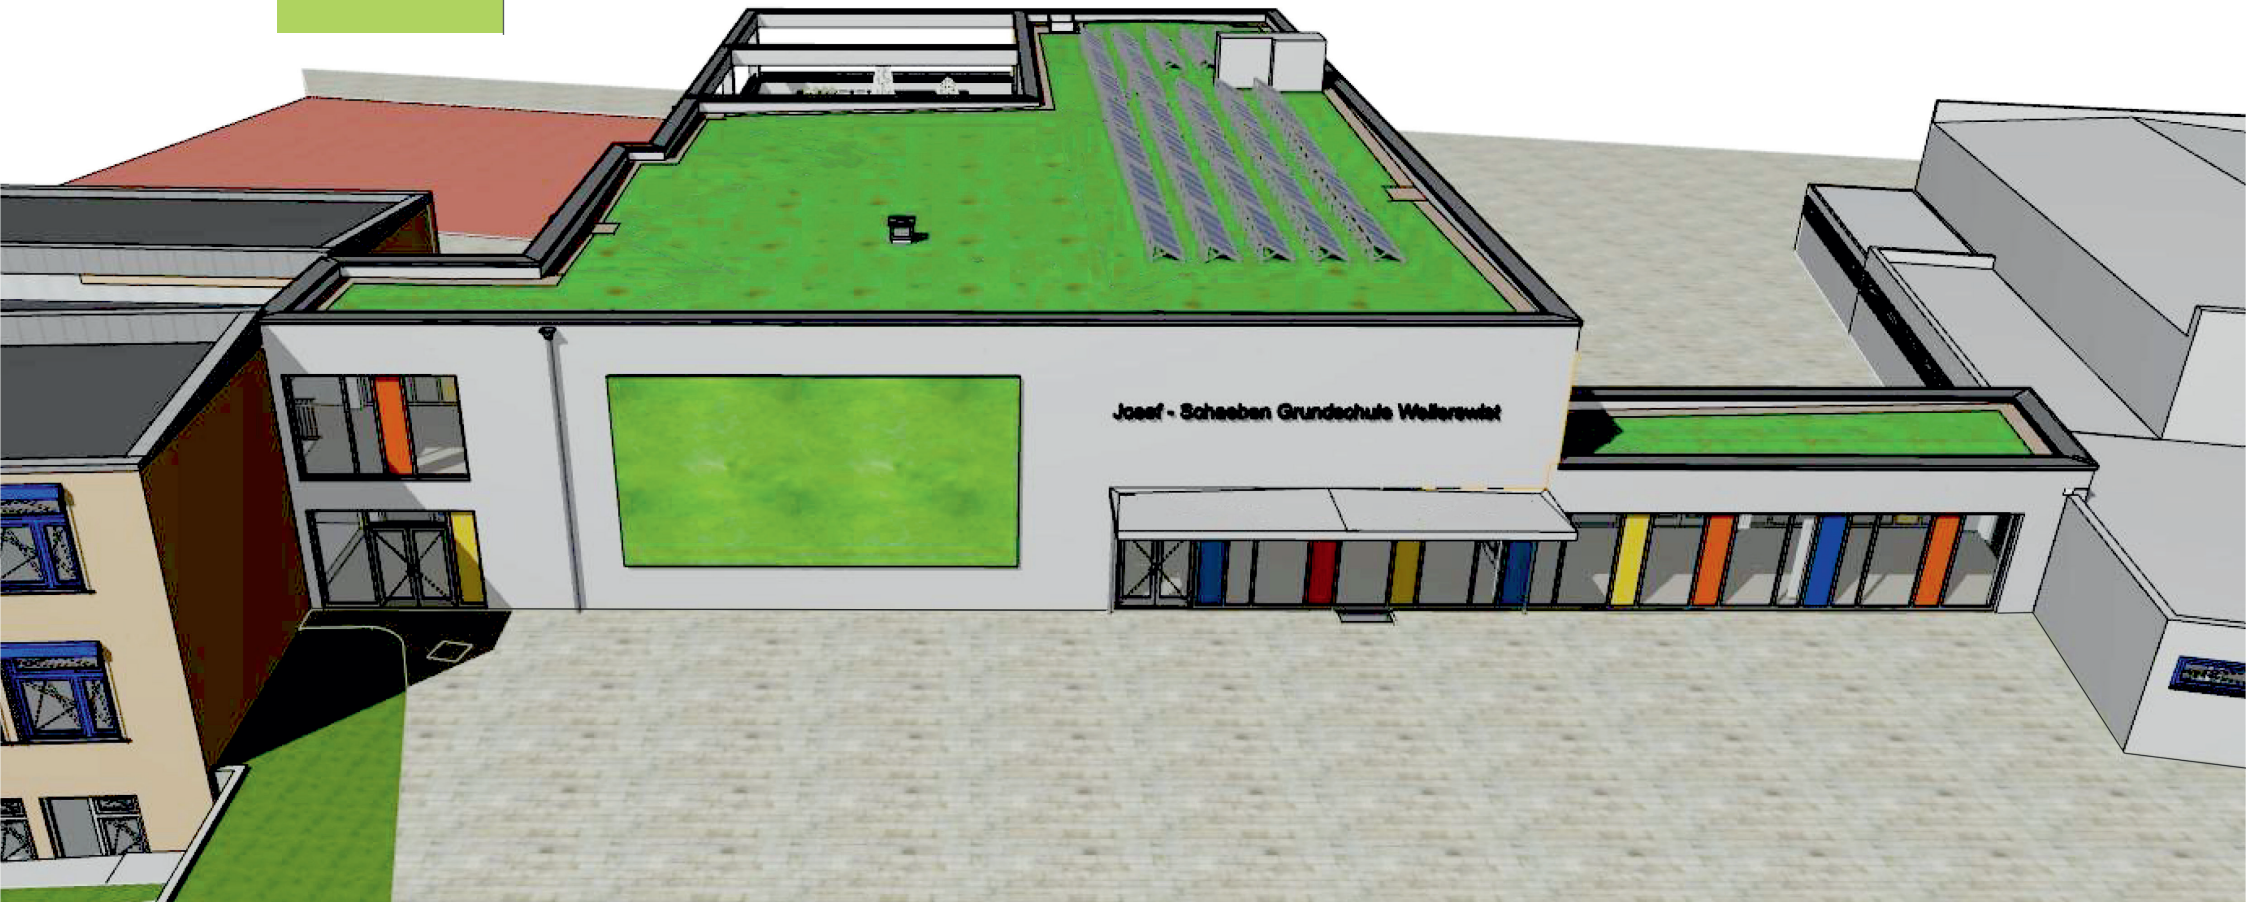

GEMEINDE WEILERSWIST

Generalplanung
Erweiterung Josef-Schaeben-Grundschule Weilerswist

Übersichtsplan Erdgeschoss

hmp ARCHITEKTEN
ALLNOCH UND HÜTT GmbH

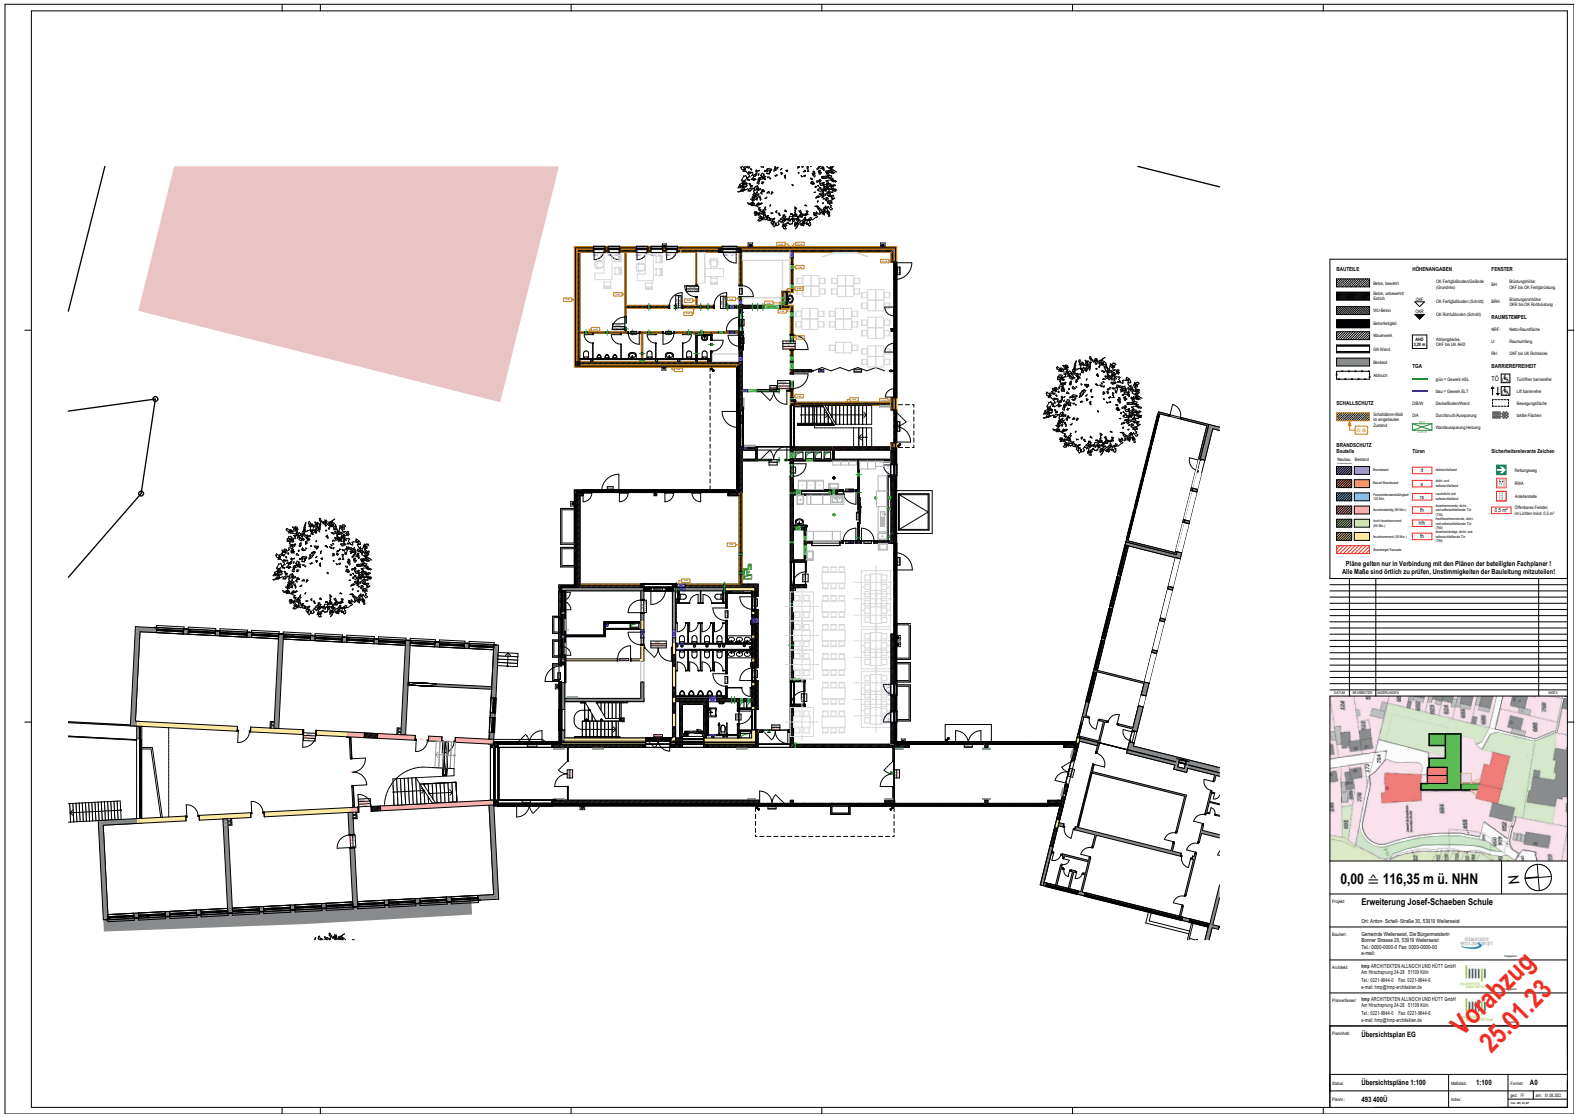

hmp ARCHITEKTEN
ALLNOCH UND HÜTT GmbH

Übersichtsplan Obergeschoss

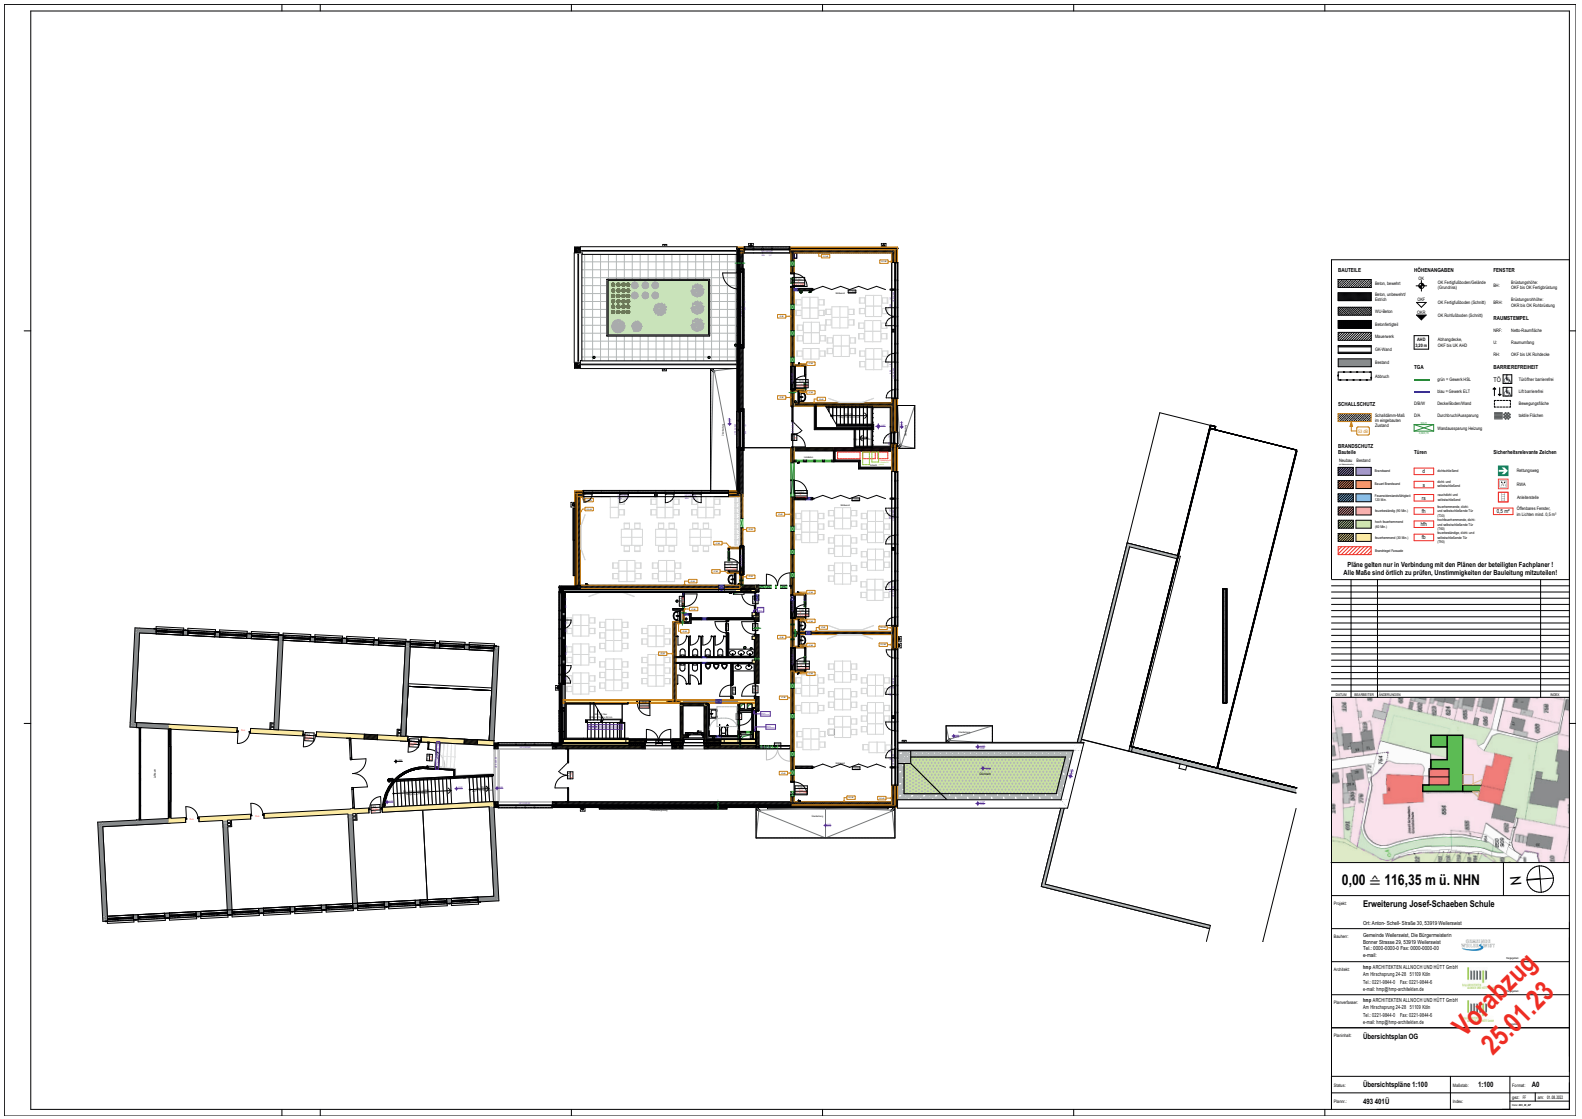

Kellergeschoss

hmp ARCHITEKTEN
ALLNOCH UND HÜTT GmbH

Dachaufsicht

hmp ARCHITEKTEN
ALLNOCH UND HÜTT GmbH

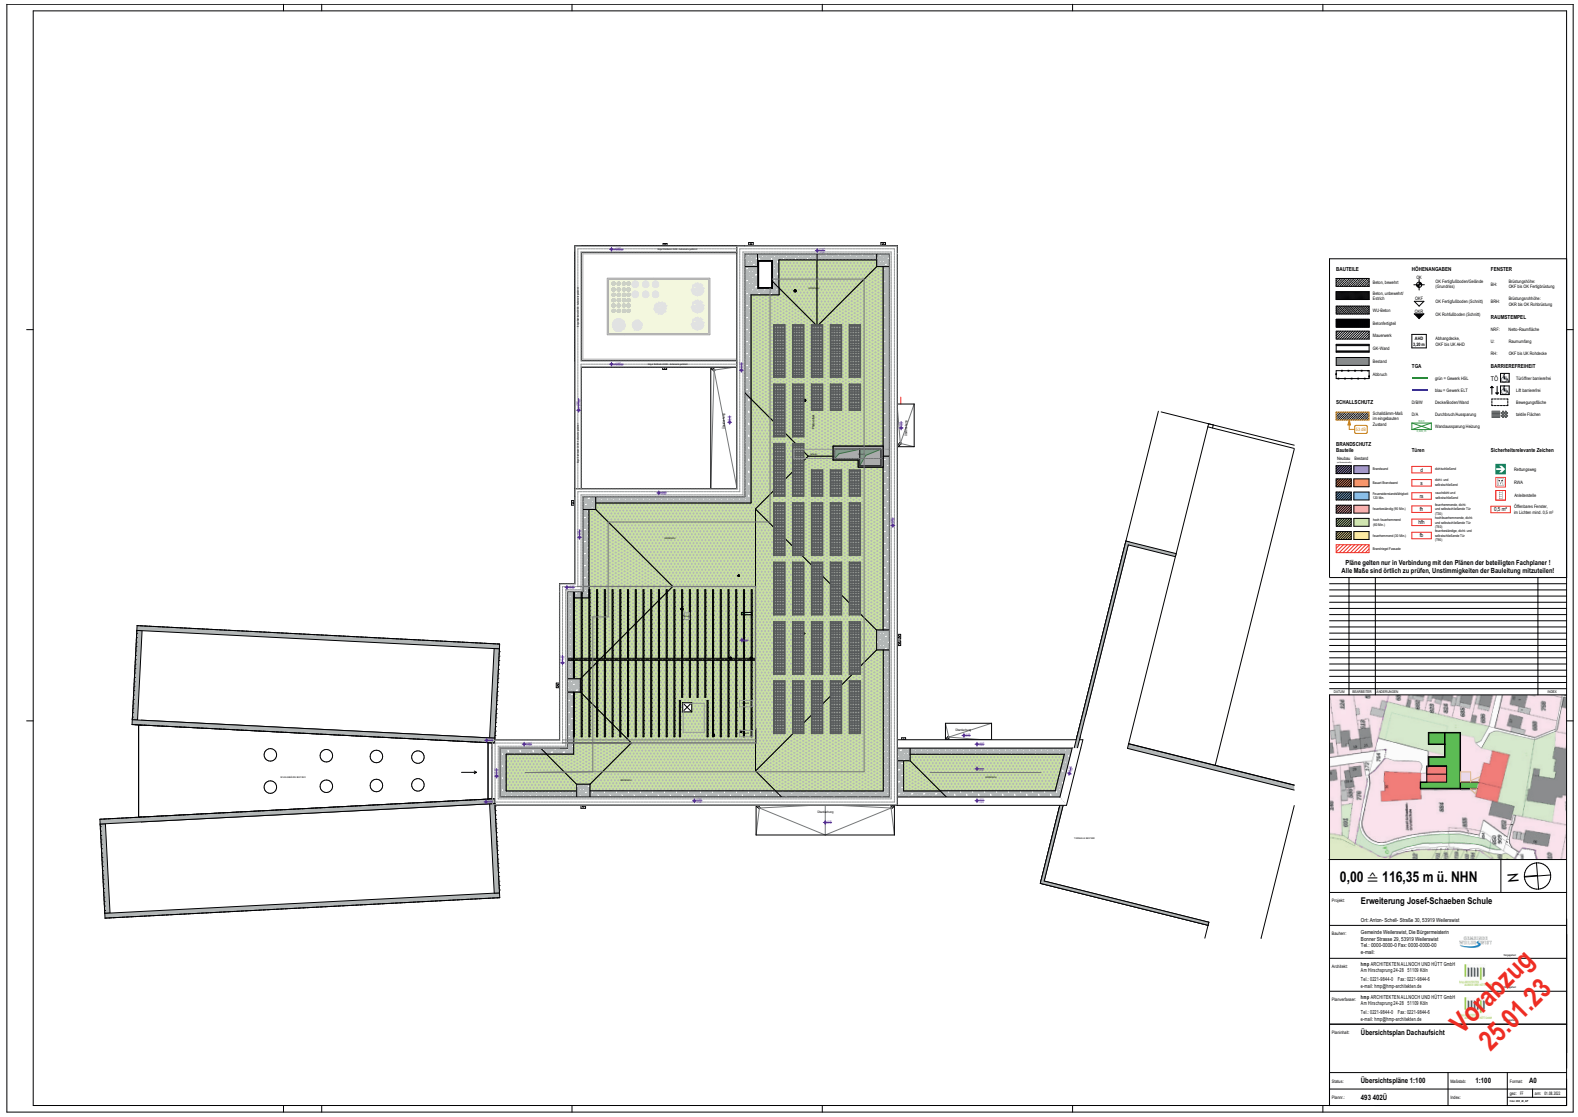

Schnitte D + E

hmp ARCHITEKTEN
ALLNOCH UND HÜTT GmbH

Ansichten Ost + West

Ansichten Nord + Süd

hmp ARCHITEKTEN
ALLNOCH UND HÜTT GmbH

Sachstand Januar 2023

Trennung Baustelle zum laufenden Schulbetrieb

hmp ARCHITEKTEN
ALLNOCH UND HÜTT GmbH

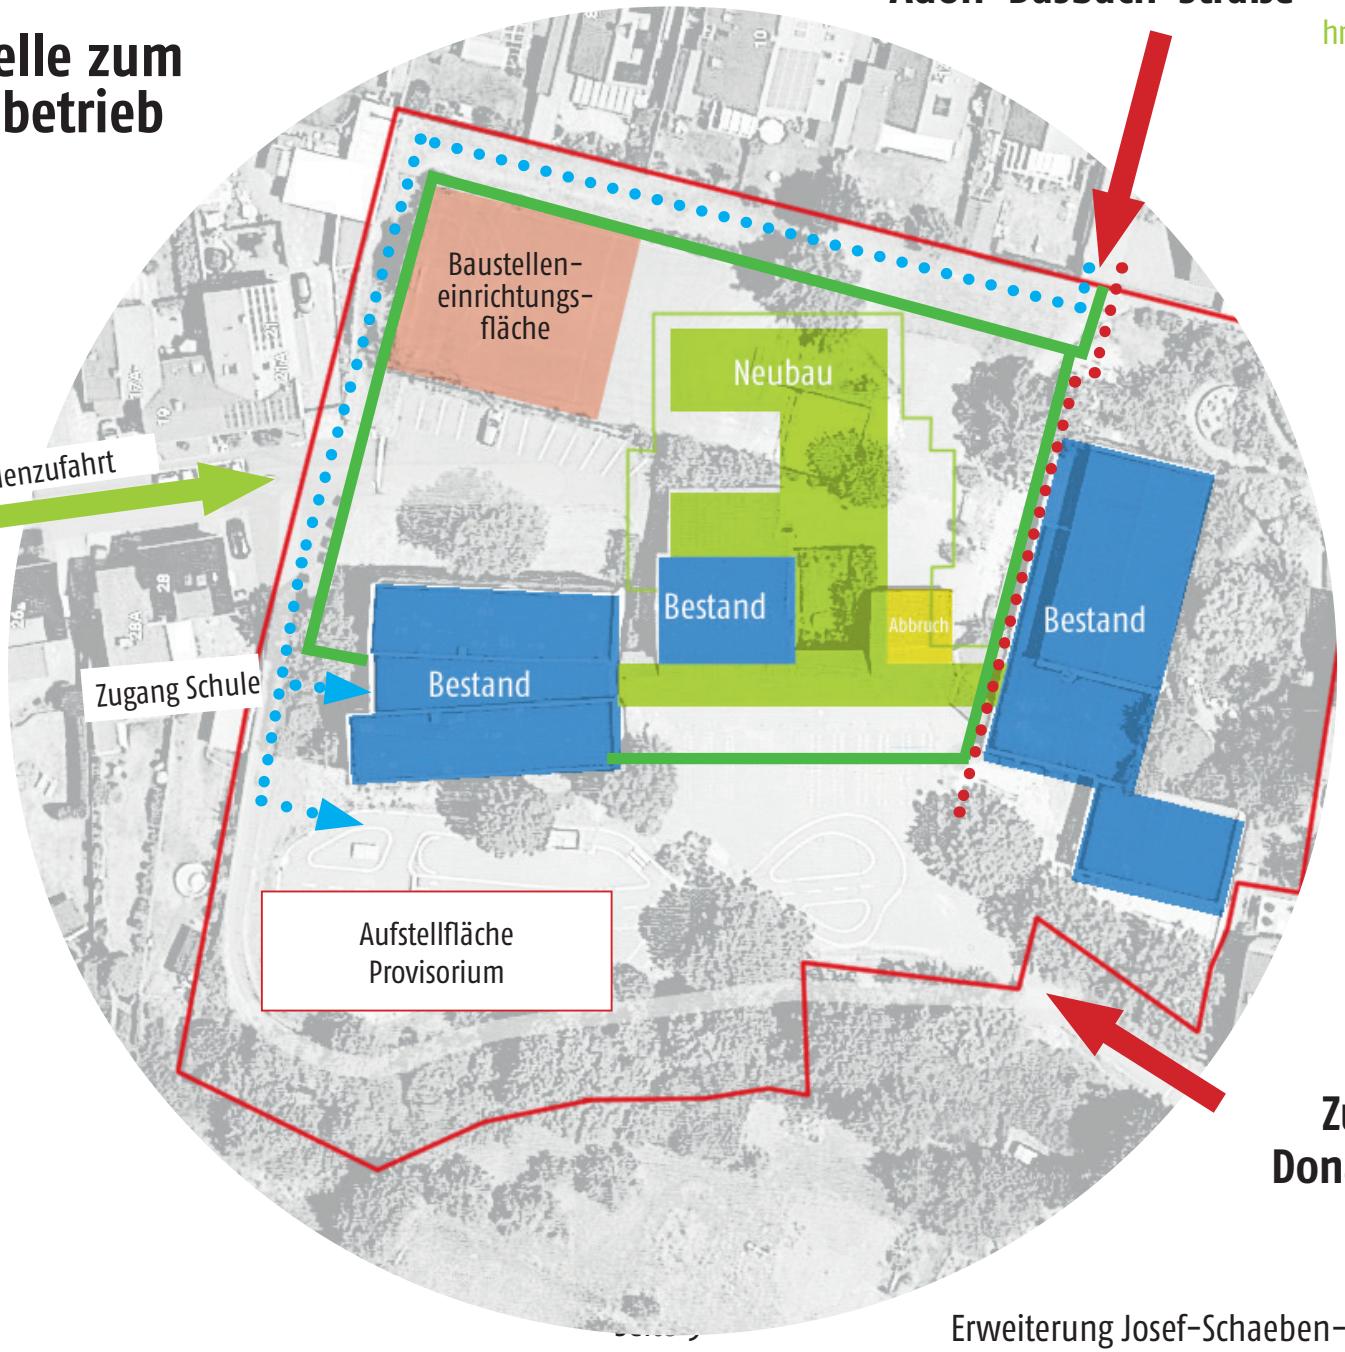

Wegeleitung Schüler
ab August 2023

Abgrenzung und
Wegeleitung Schüler
bis Ende Juni 2023

Bauzaun

GEMEINDE
WEILERSWIST

Generalplanung
Erweiterung Josef-Schaeben-Grundschule Weilerswist

hmp ARCHITEKTEN
ALLNOCH UND HÜTT GmbH

Baustelleneinrichtungsplan

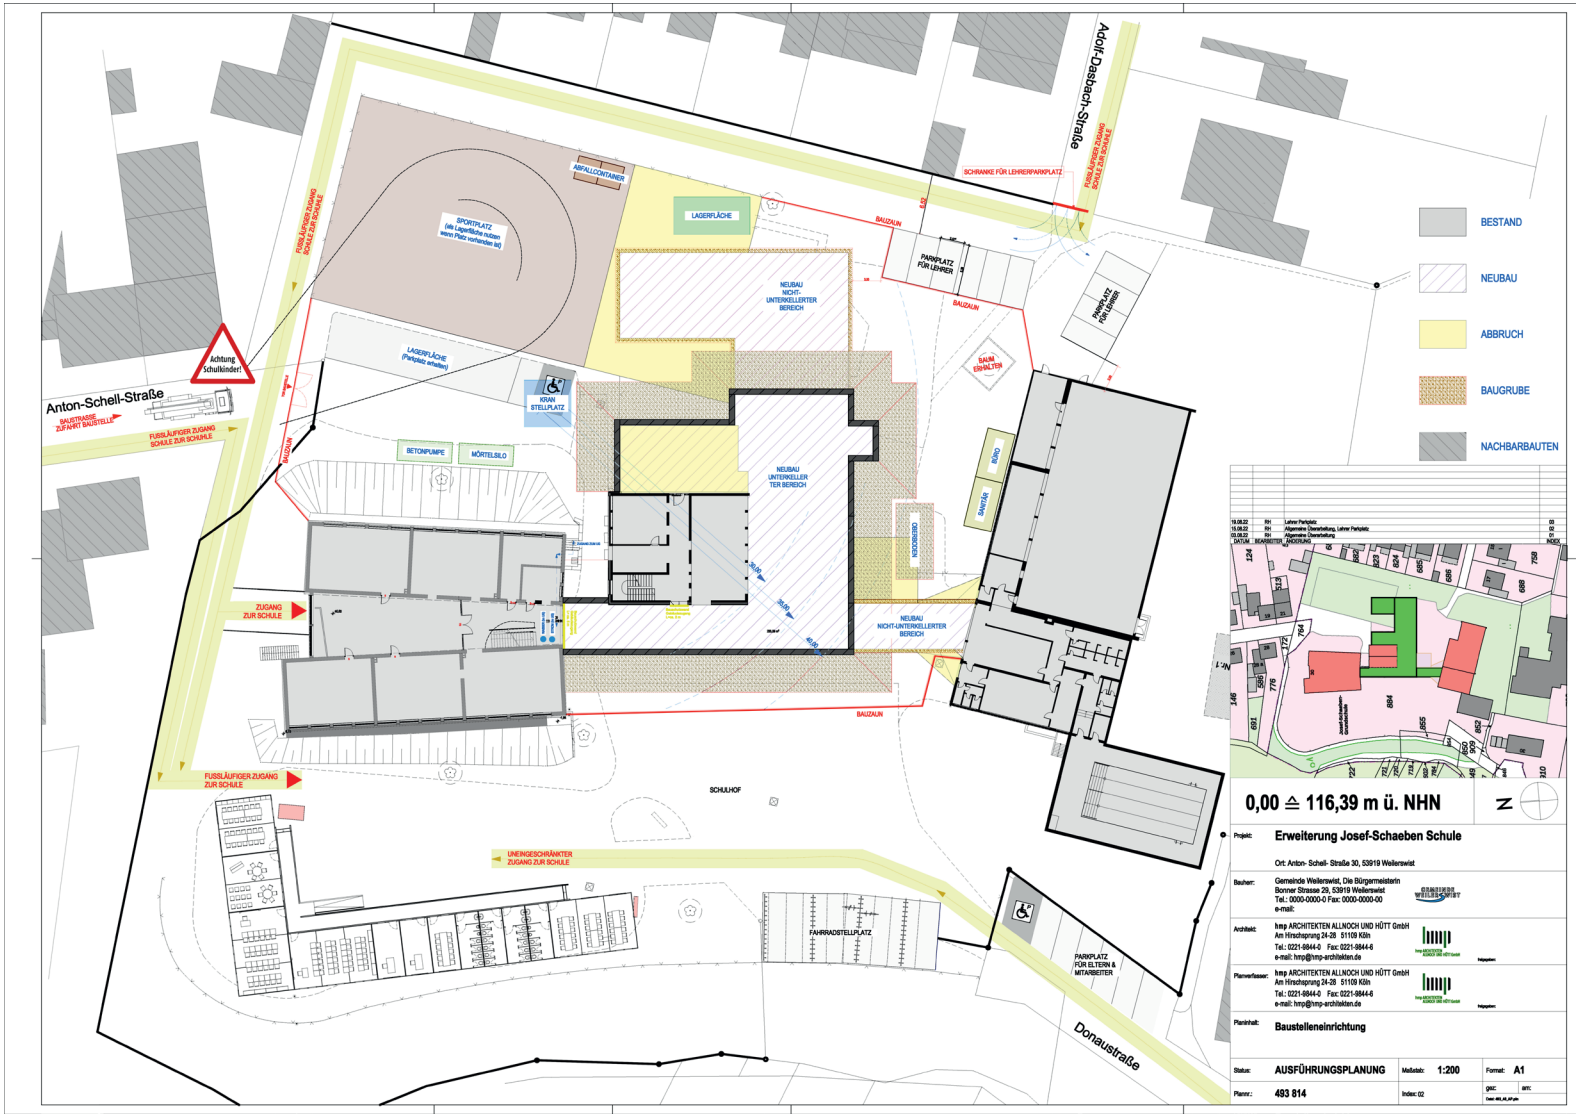

Bei Fragen
stehen wir Ihnen gerne zur Verfügung.

hmp ARCHITEKTEN
ALLNOCH UND HÜTT GmbH

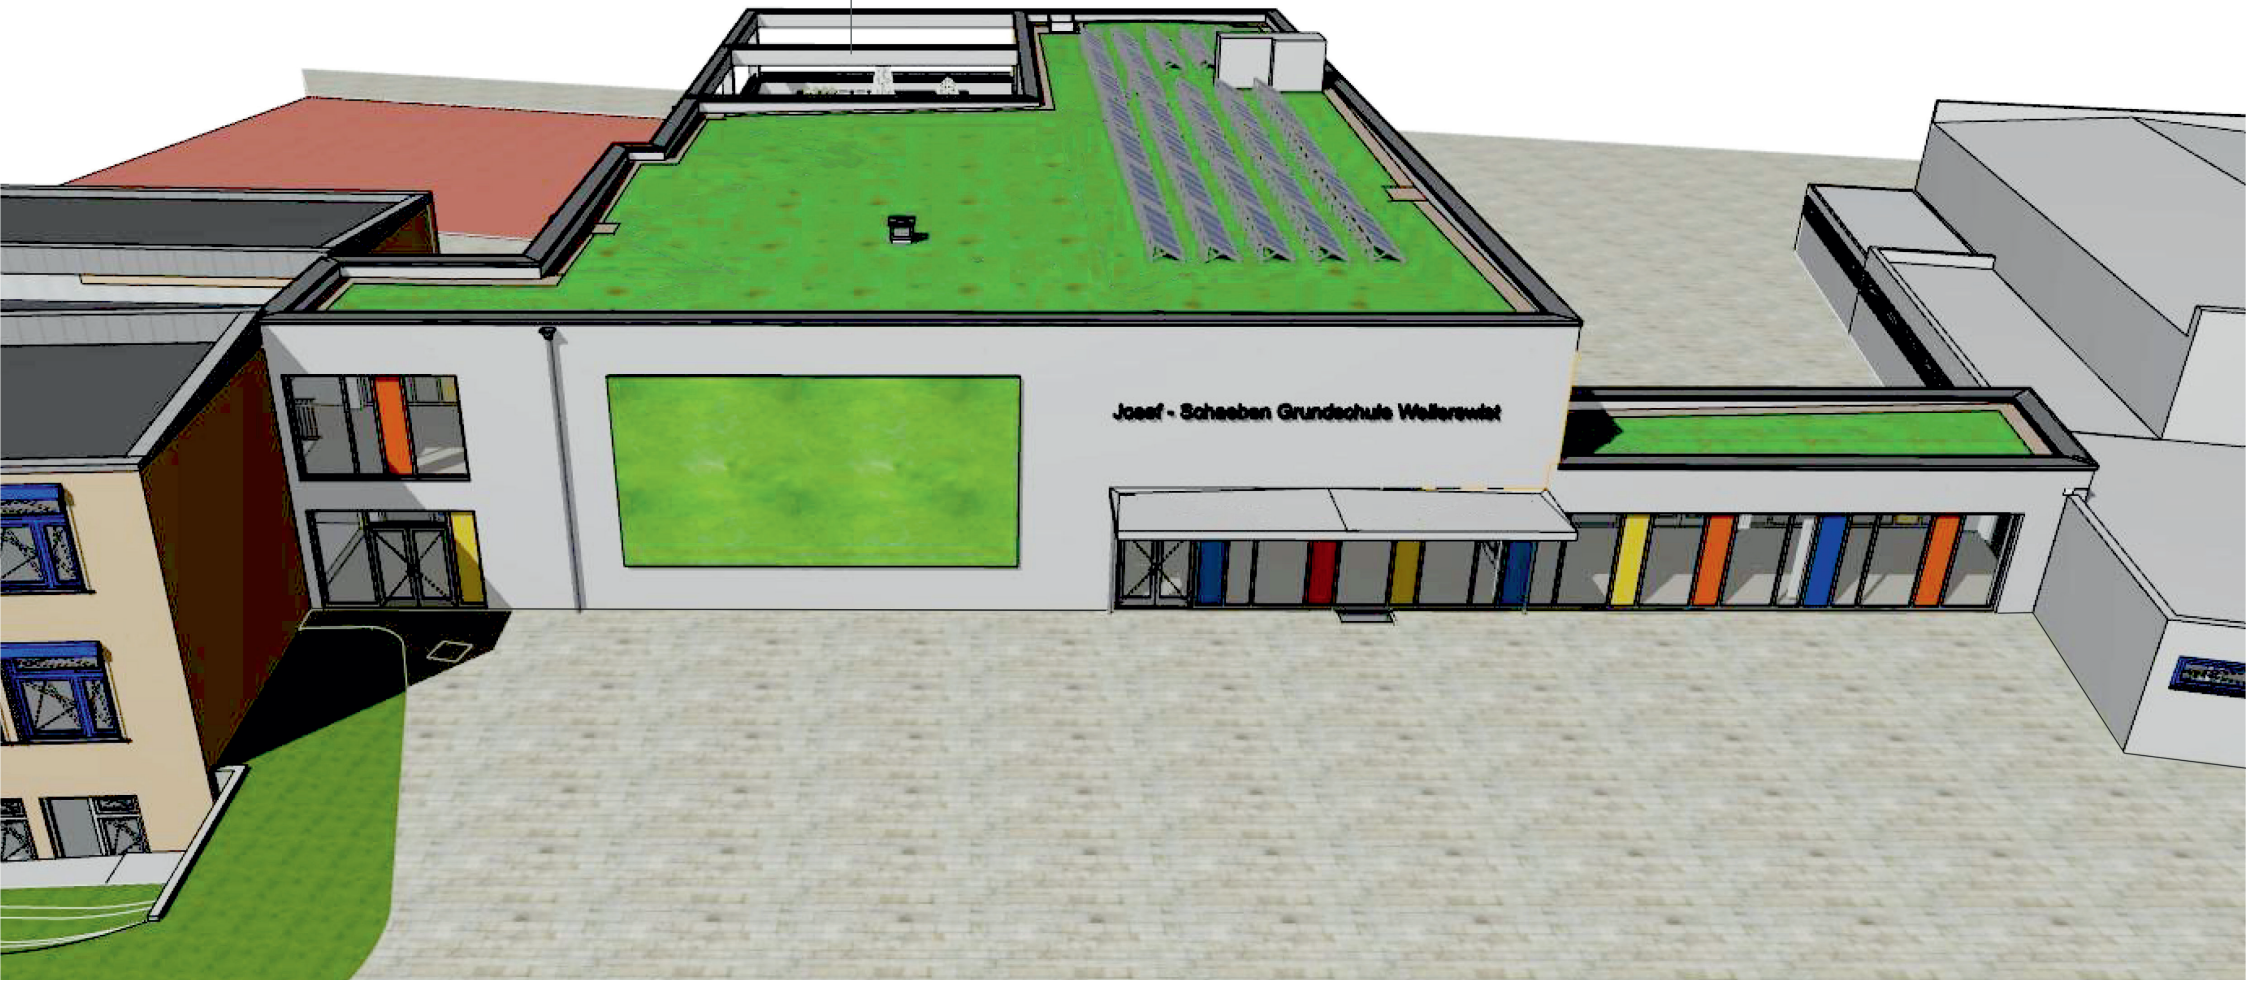

GEMEINDE WEILERSWIST